
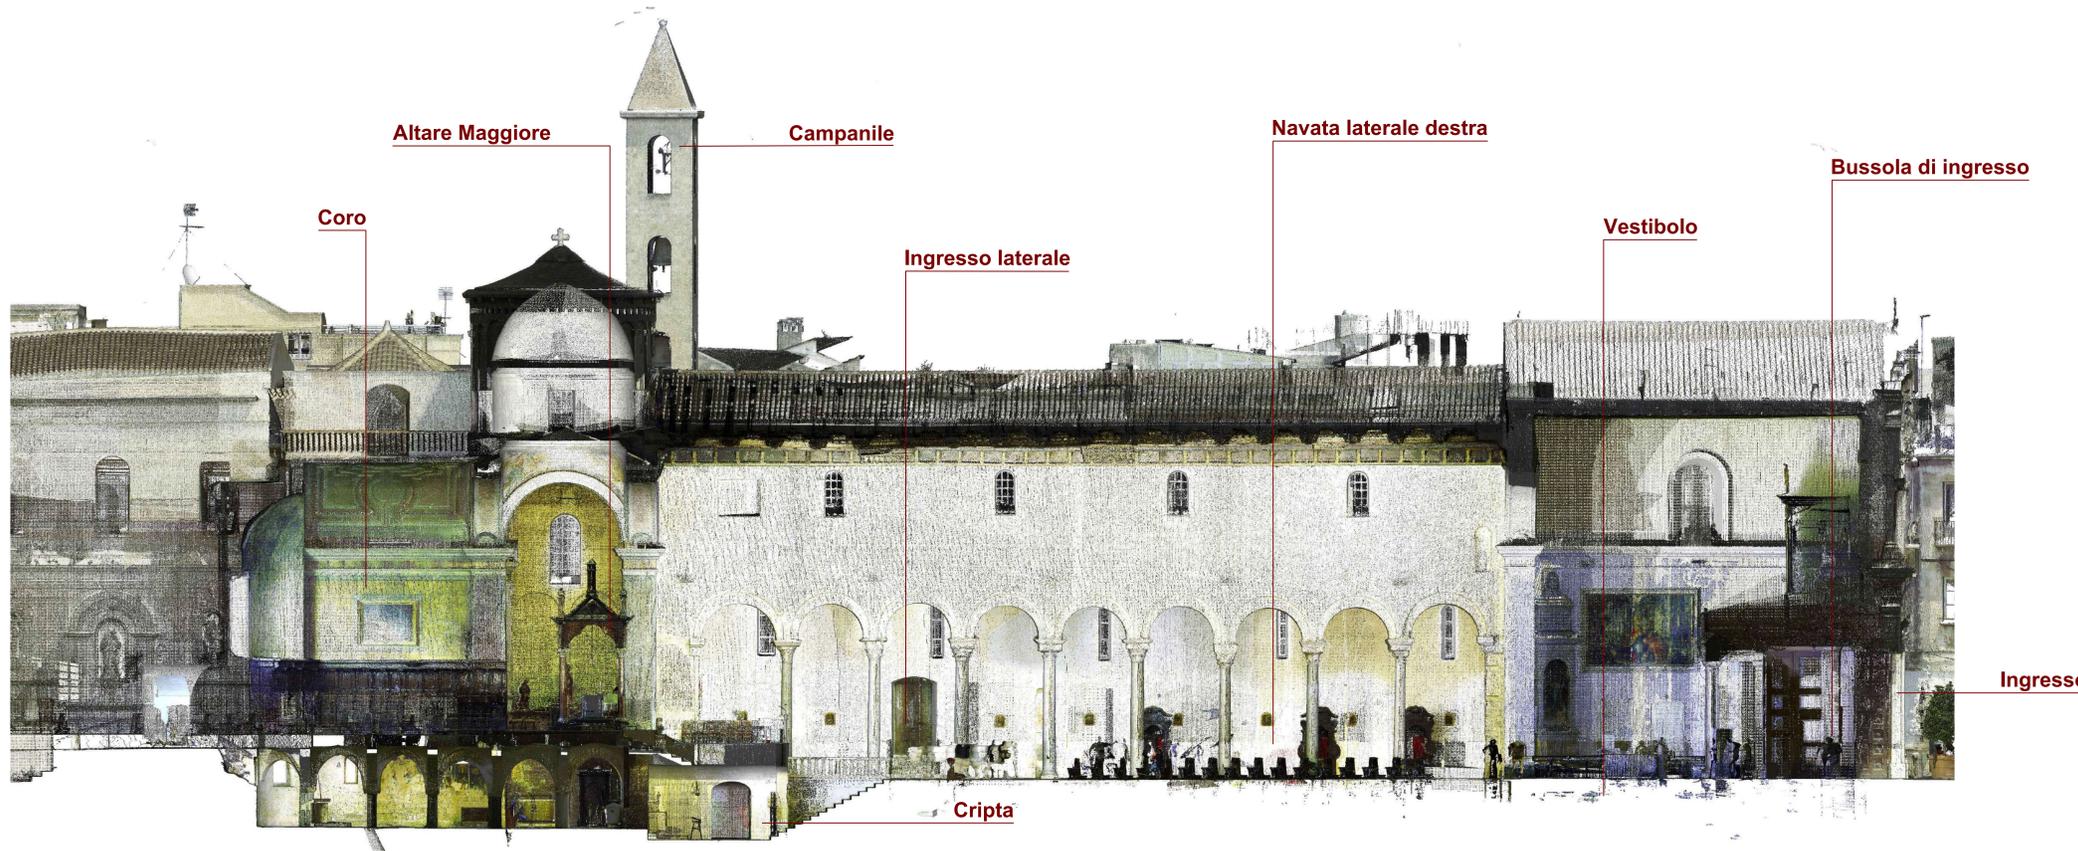


SEZIONE A-A'

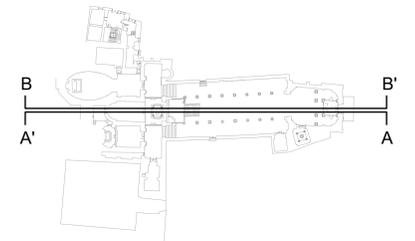

SEZIONE B-B'

N.B.: QUANTO RAPPRESENTATO NELLA PRESENTE TAVOLA E' STATO RICAIVATO DAL RILIEVO LASER SCANNER.

<p>REGIONE PUGLIA ARCIDIOCESI DI TARANTO</p>	
<p>POR FESR PUGLIA 2014-2020 - ASSE VI - TUTELA DELL'AMBIENTE E PROMOZIONE DELLE RISORSE NATURALI E CULTURALI. AZIONE 6.7 - INTERVENTI PER LA VALORIZZAZIONE E LA FRUIZIONE DEL PATRIMONIO CULTURALE ADOZIONE AVVISO PUBBLICO PER LA SELEZIONE DI INTERVENTI PER LA VALORIZZAZIONE E LA FRUIZIONE DEL PATRIMONIO CULTURALE APPARTENENTE AD ENTI ECCLESIASTICI"</p>	
	<p>"LA BASILICA CATTEDRALE DI SAN CATALDO A TARANTO INCLUSIVE & DIGITAL ART PROJECT: MILLE ANNI DI STORIA PER CREARE INSIEME IL FUTURO"</p>
<p>RESPONSABILE UNICO PER IL PROCEDIMENTO Don FRANCESCO SIMONE</p>	
<p>PROGETTO ESECUTIVO</p>	
<p>Gruppo di professionisti: Arch. Leda RAGUSA</p>	
<p>Titolo: RILIEVO LASER SCANNER: CHIESA- SEZIONI LONGITUDINALI A-A; B-B;</p>	
<p>Elaborato: R.09</p>	
<p>Scala: 1:100</p>	
<p>DICEMBRE 2019</p>	