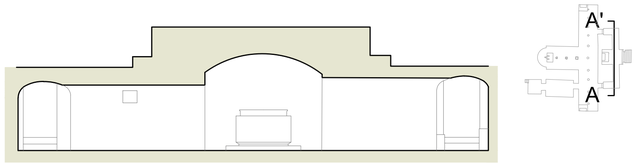

SEZIONE A-A'

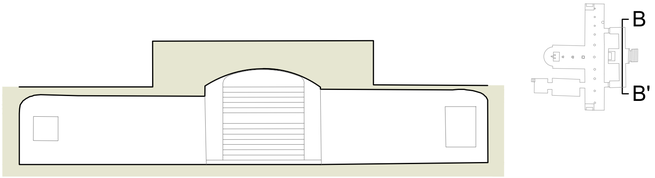

SEZIONE B-B'

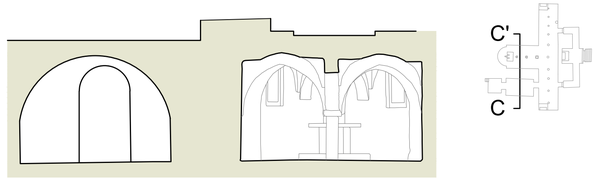

SEZIONE C-C'

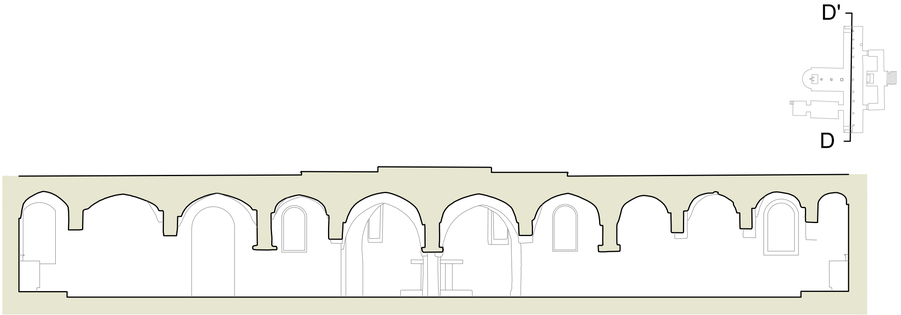

SEZIONE D-D'

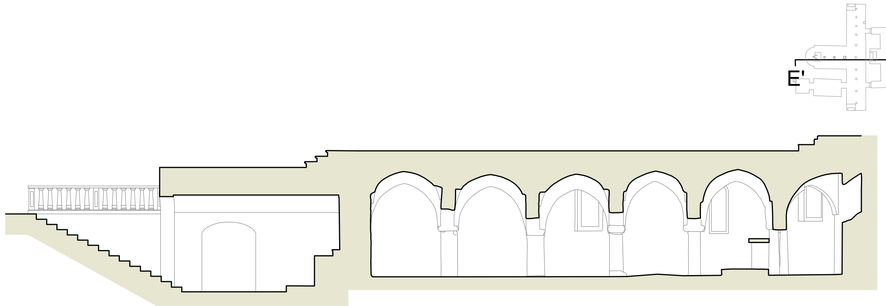

SEZIONE E-E'

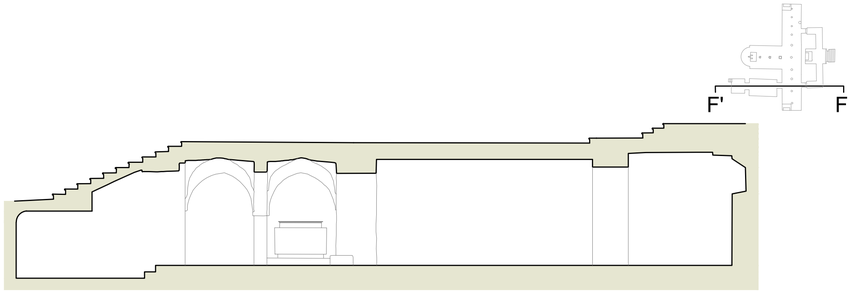

SEZIONE F-F'

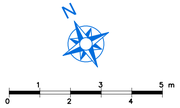

REGIONE PUGLIA
ARCIDIOCESI DI TARANTO

POR FESR PUGLIA 2014-2020 –

Asse VI – Tutela dell'ambiente e promozione delle risorse naturali e culturali.
Azione 6.7 – Interventi per la valorizzazione e la fruizione del patrimonio culturale

ADOZIONE AVVISO PUBBLICO PER LA SELEZIONE DI INTERVENTI PER LA VALORIZZAZIONE E LA FRUIZIONE DEL PATRIMONIO CULTURALE APPARTENENTE AD ENTI ECCLESIASTICI"

"LA BASILICA CATTEDRALE DI SAN CATALDO A TARANTO
INCLUSIVE & DIGITAL ART PROJECT:
MILLE ANNI DI STORIA PER CREARE INSIEME IL FUTURO"

Resposabile Unico per il Procedimento
Don FRANCESCO SIMONE

PROGETTO ESECUTIVO

Gruppo di professionisti:

Arch. Leda RAGUSA

STUDIO ASSOCIATO START
DOTT.ING. GIANFRANCO TONTI
DOTT.ING. STEFANO TOMASSI
STRUTTURE ARCHITETTURA TECNOLOGIE
VIA CALATA MOZZINA n.10 (S.Pietro) - 74122 TARANTO (ITALY)
Tel. +39 - 0997/24.00.11 - Fax +39 - 0997/24.00.11
www.studiostart.it - e-mail: start.studiotomassi@tin.it
CERTIFICAZIONE DI SISTEMA QUALITÀ DNV·GL ISO 9001

Ing. Giorgio TONTI
Ing. Massimo LO IACONO

Titolo:

STATO DI FATTO: CRIPTA-SEZIONI A-A; B-B; C-C; D-D; E-E; F-F

Elaborato:

R.06

Scala:

1:100

DICEMBRE 2019