



Esempio di installazione contapersone


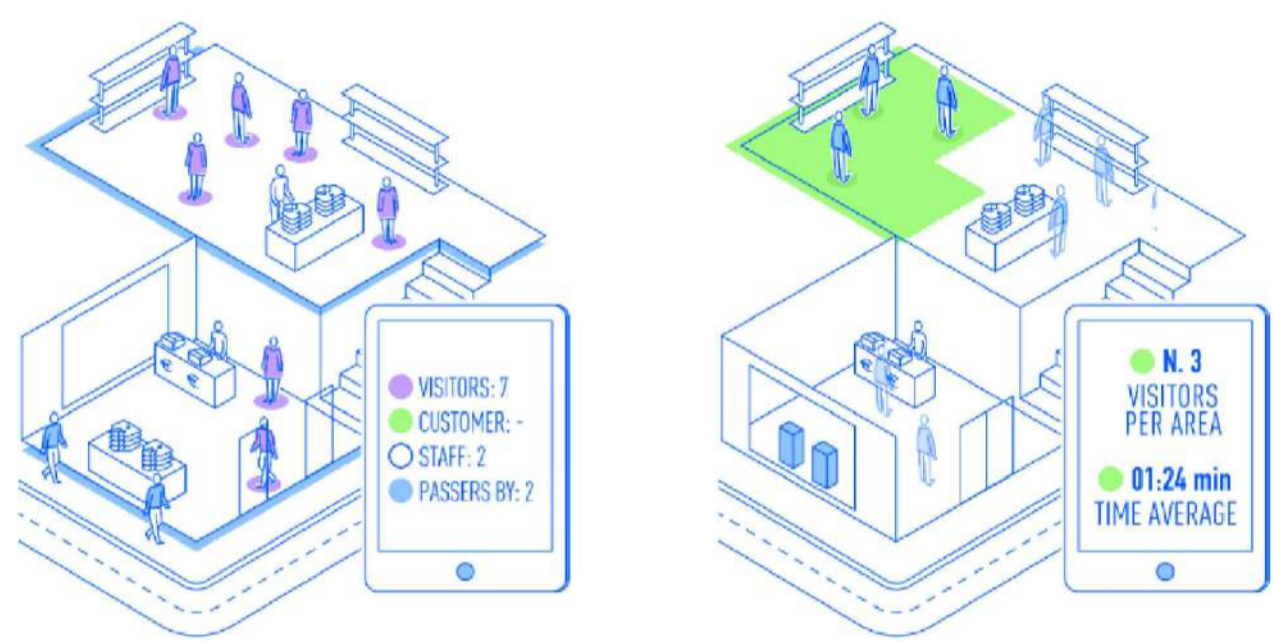


DETERMINAZIONE E ANALISI DEI FLUSSI DI UTENZA

CRIPTA

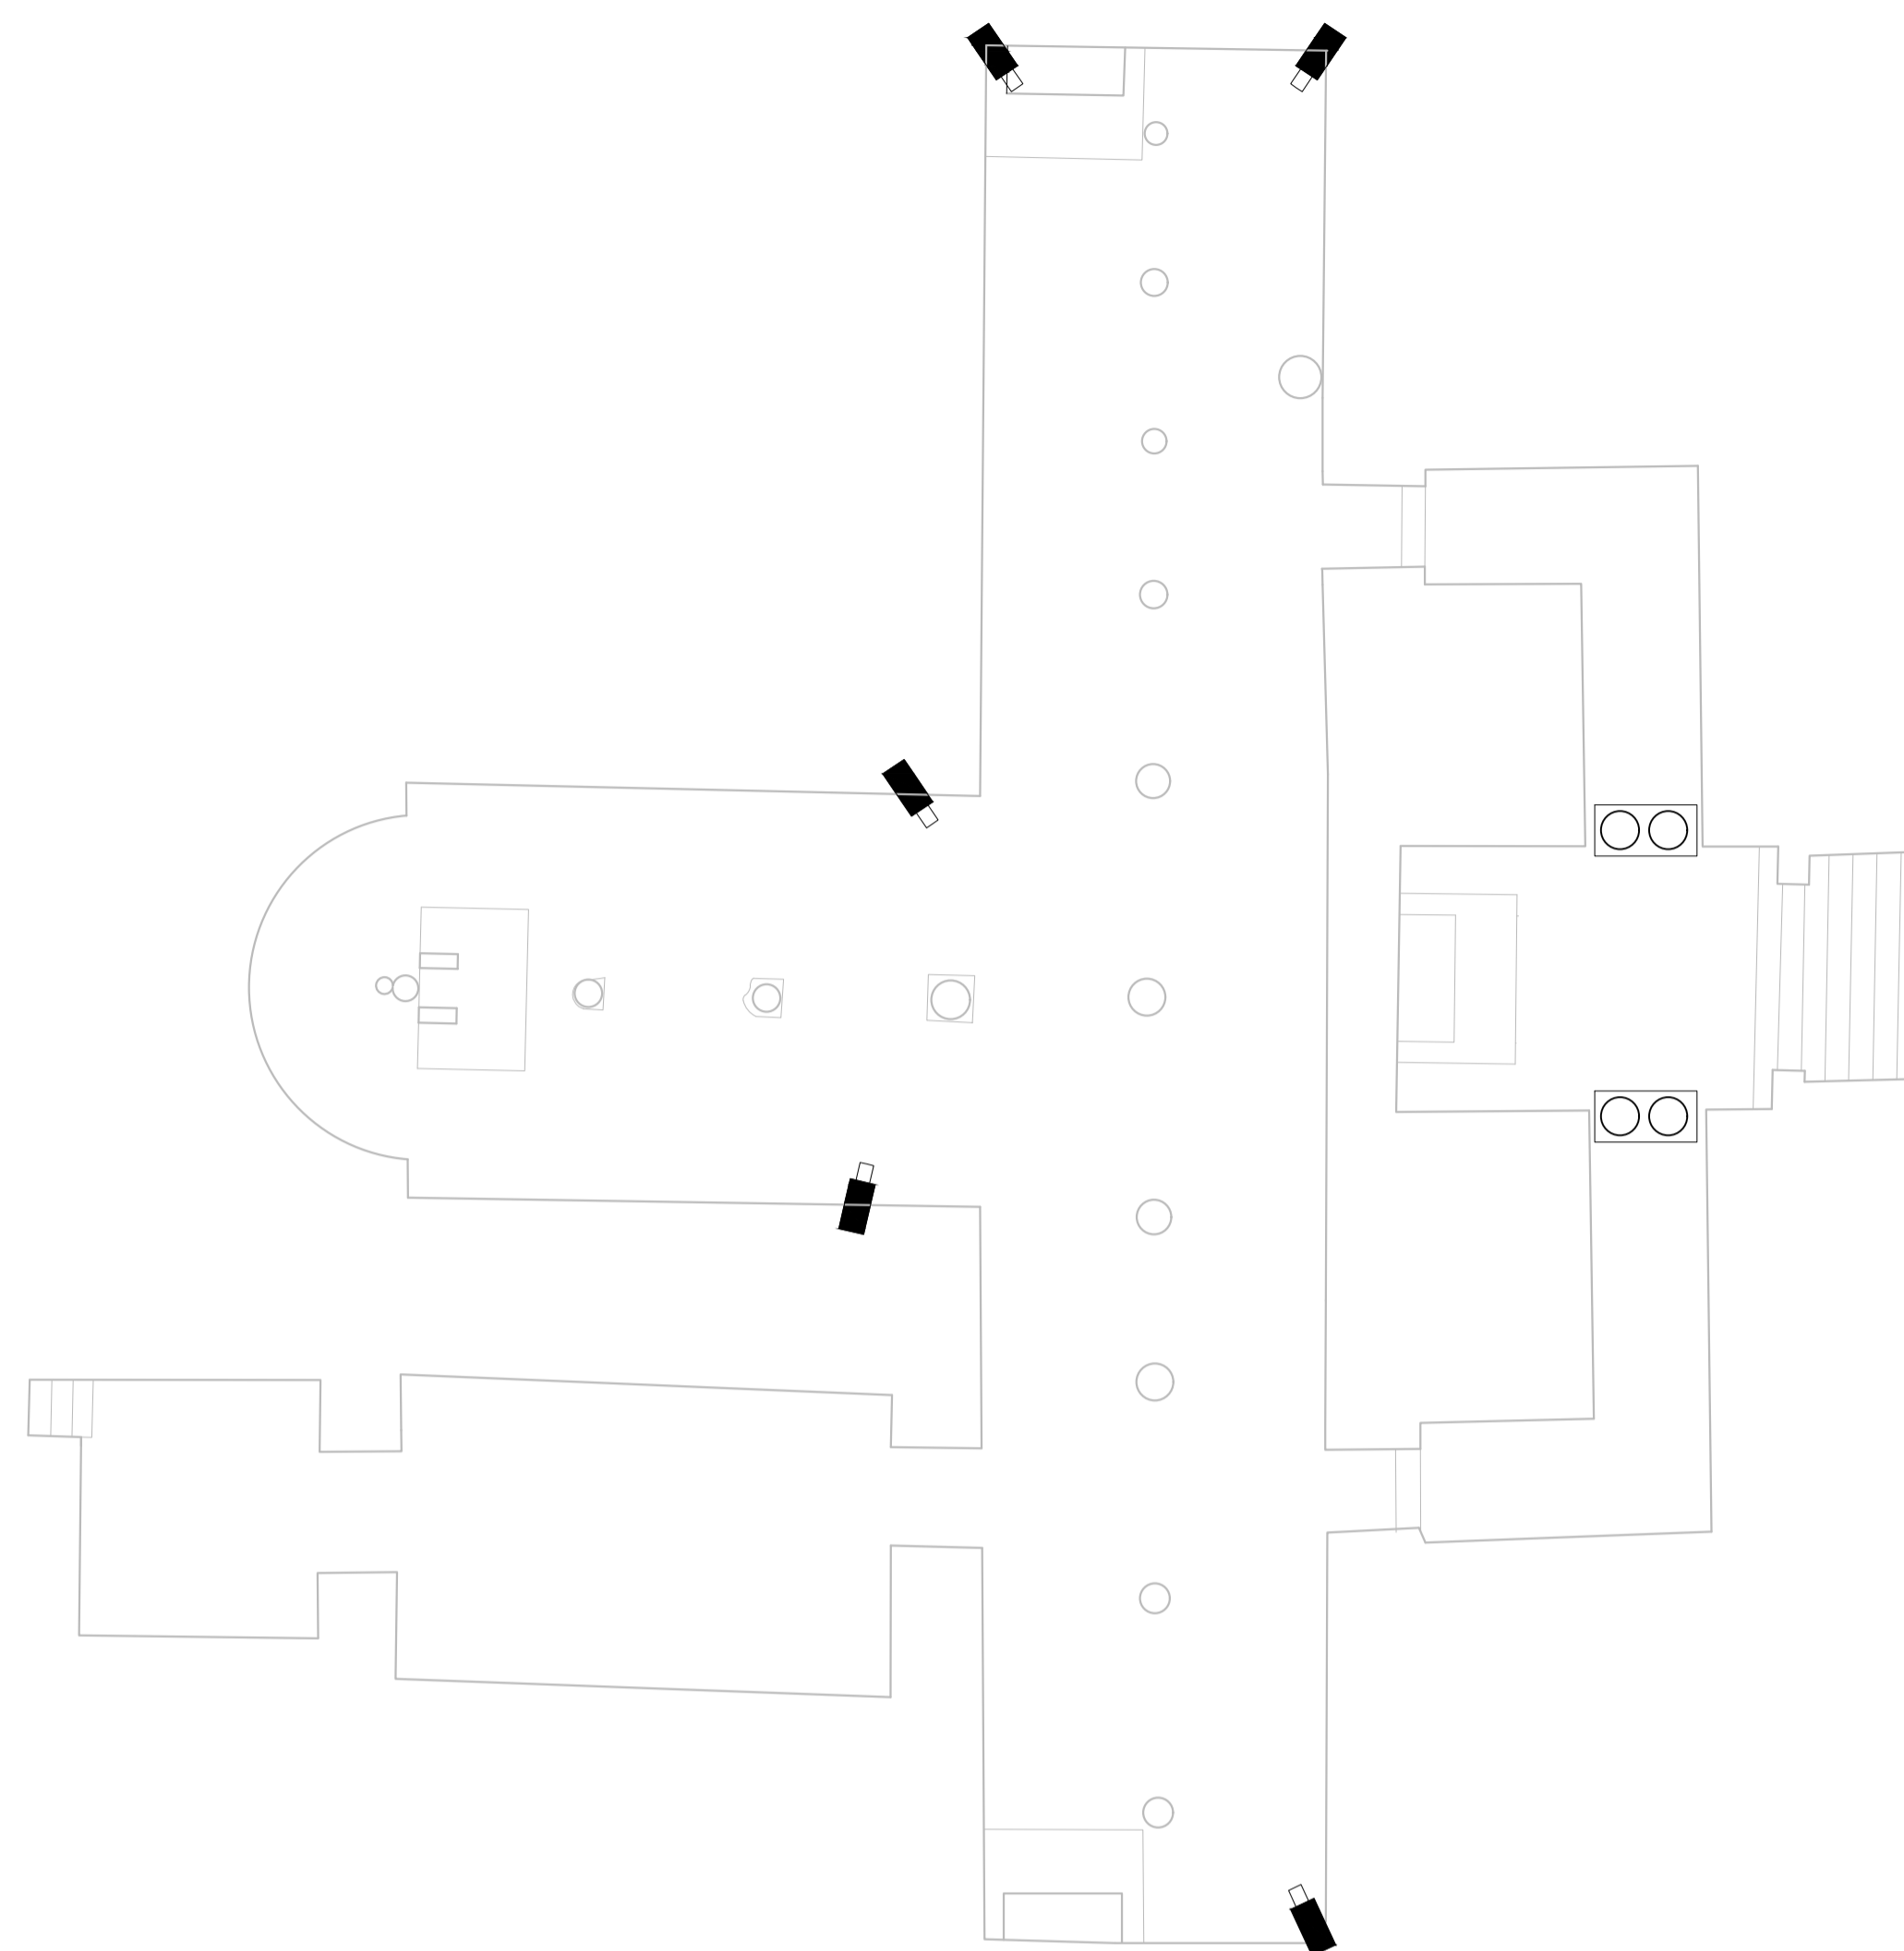

CATTEDRALE

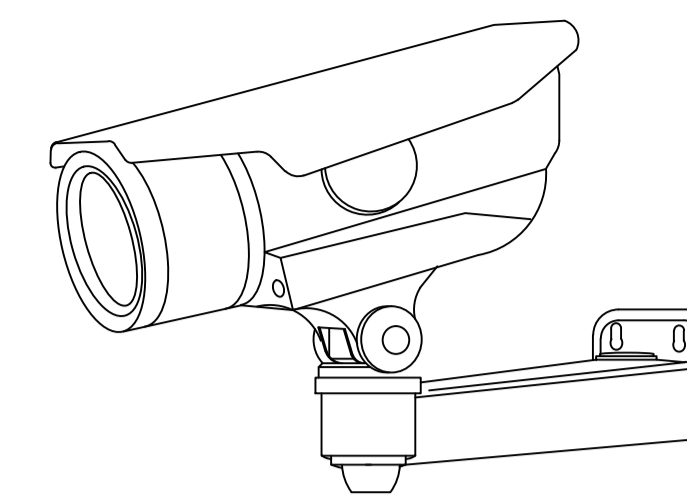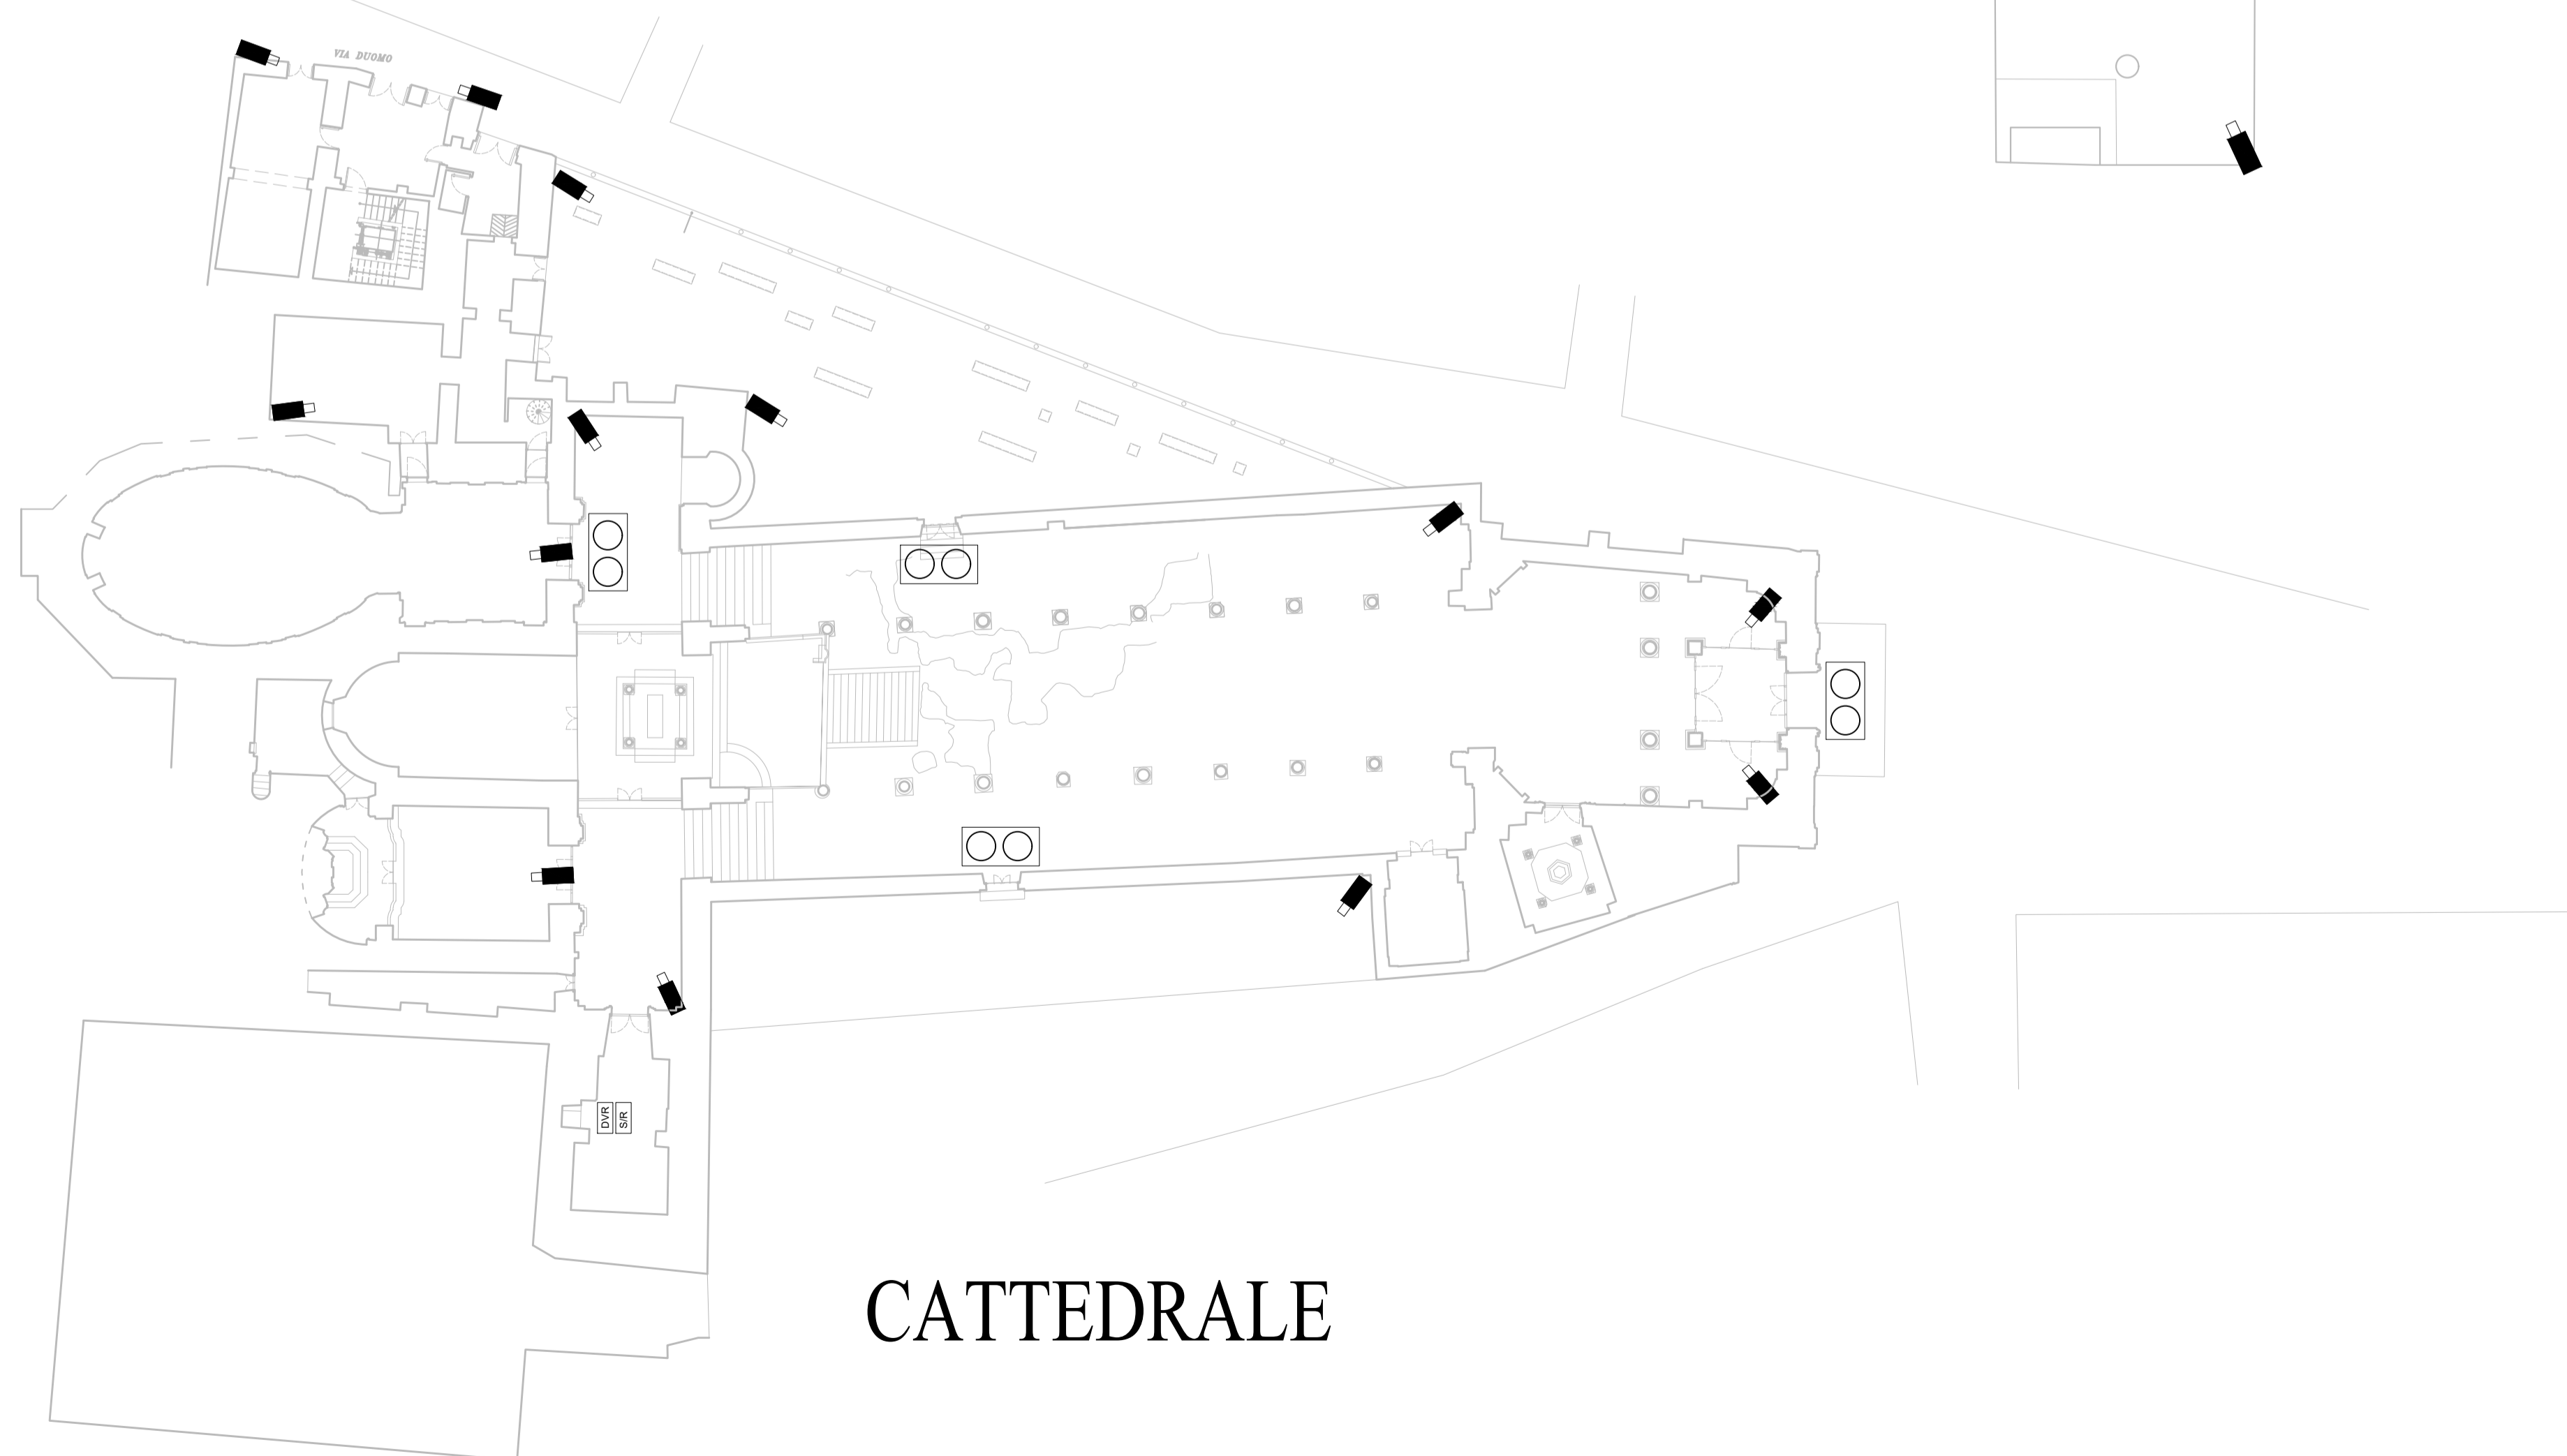

ATTENZIONE!



QUESTO EDIFICIO
E SOTTOPOSTO
A VIDEOSORVEGLIANZA
CONTINUA

Art. 13 del Codice in materia di protezione
dei dati personali (D.Lgs. 196/2003)


LEGENDA

	VIDEOCAMERA WI-FI
	REGISTRATORE VIDEO + MONITOR
	SENSORE CONTAPERSONE
	SERVER / RACK



REGIONE PUGLIA ARCIDIOCESI DI TARANTO

POR FESR PUGLIA 2014-2020 -
ASSE VI - TUTELA DELL'AMBIENTE E PROMOZIONE DELLE RISORSE NATURALI E CULTURALI.
AZIONE 6.7 - INTERVENTI PER LA VALORIZZAZIONE E LA FRUIZIONE DEL PATRIMONIO CULTURALE
ADOZIONE AVVISO PUBBLICO PER LA SELEZIONE DI INTERVENTI
PER LA VALORIZZAZIONE E LA FRUIZIONE DEL PATRIMONIO CULTURALE
APPARTENENTE AD ENTI ECCLESIASTICI"

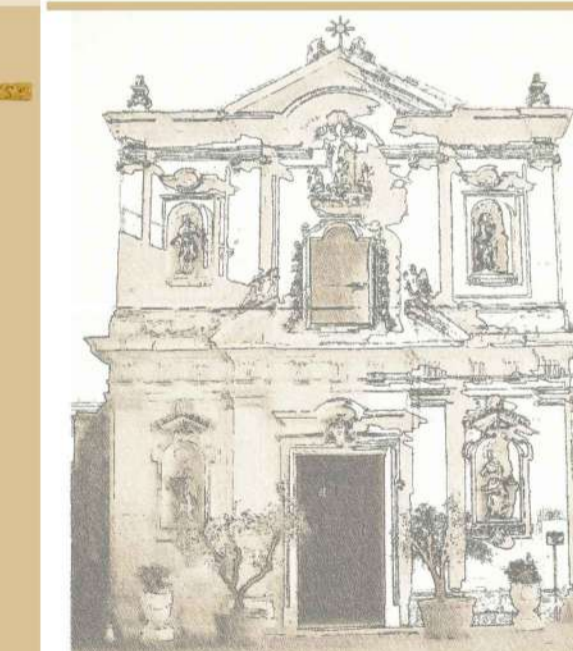

**"LA BASILICA CATTEDRALE
DI SAN CATALDO A TARANTO
INCLUSIVE & DIGITAL ART PROJECT:
MILLE ANNI DI STORIA
PER CREARE INSIEME IL FUTURO"**

RESPONSABILE UNICO PER IL PROCEDIMENTO
DON FRANCESCO SIMONE

PROGETTO ESECUTIVO

Gruppo di professionisti:

Arch. Leda RAGUSA



Ing. Giorgio TONTI
Ing. Massimo LO IACONO

Titolo:

**PROGETTO: IMPIANTO DI
VIDEOSORVEGLIANZA E SISTEMA DI
DETERMINAZIONE E ANALISI DEI FLUSSI DI
UTENZA**

Elaborato:

IM.01

Scala:
VARIE