



LEGENDA	
	N°6 DIFFUSORI PER MONTAGGIO A PARETE NEXT M3
	N°2 DIFFUSORI PER MONTAGGIO A PARETE TOA F1300WT

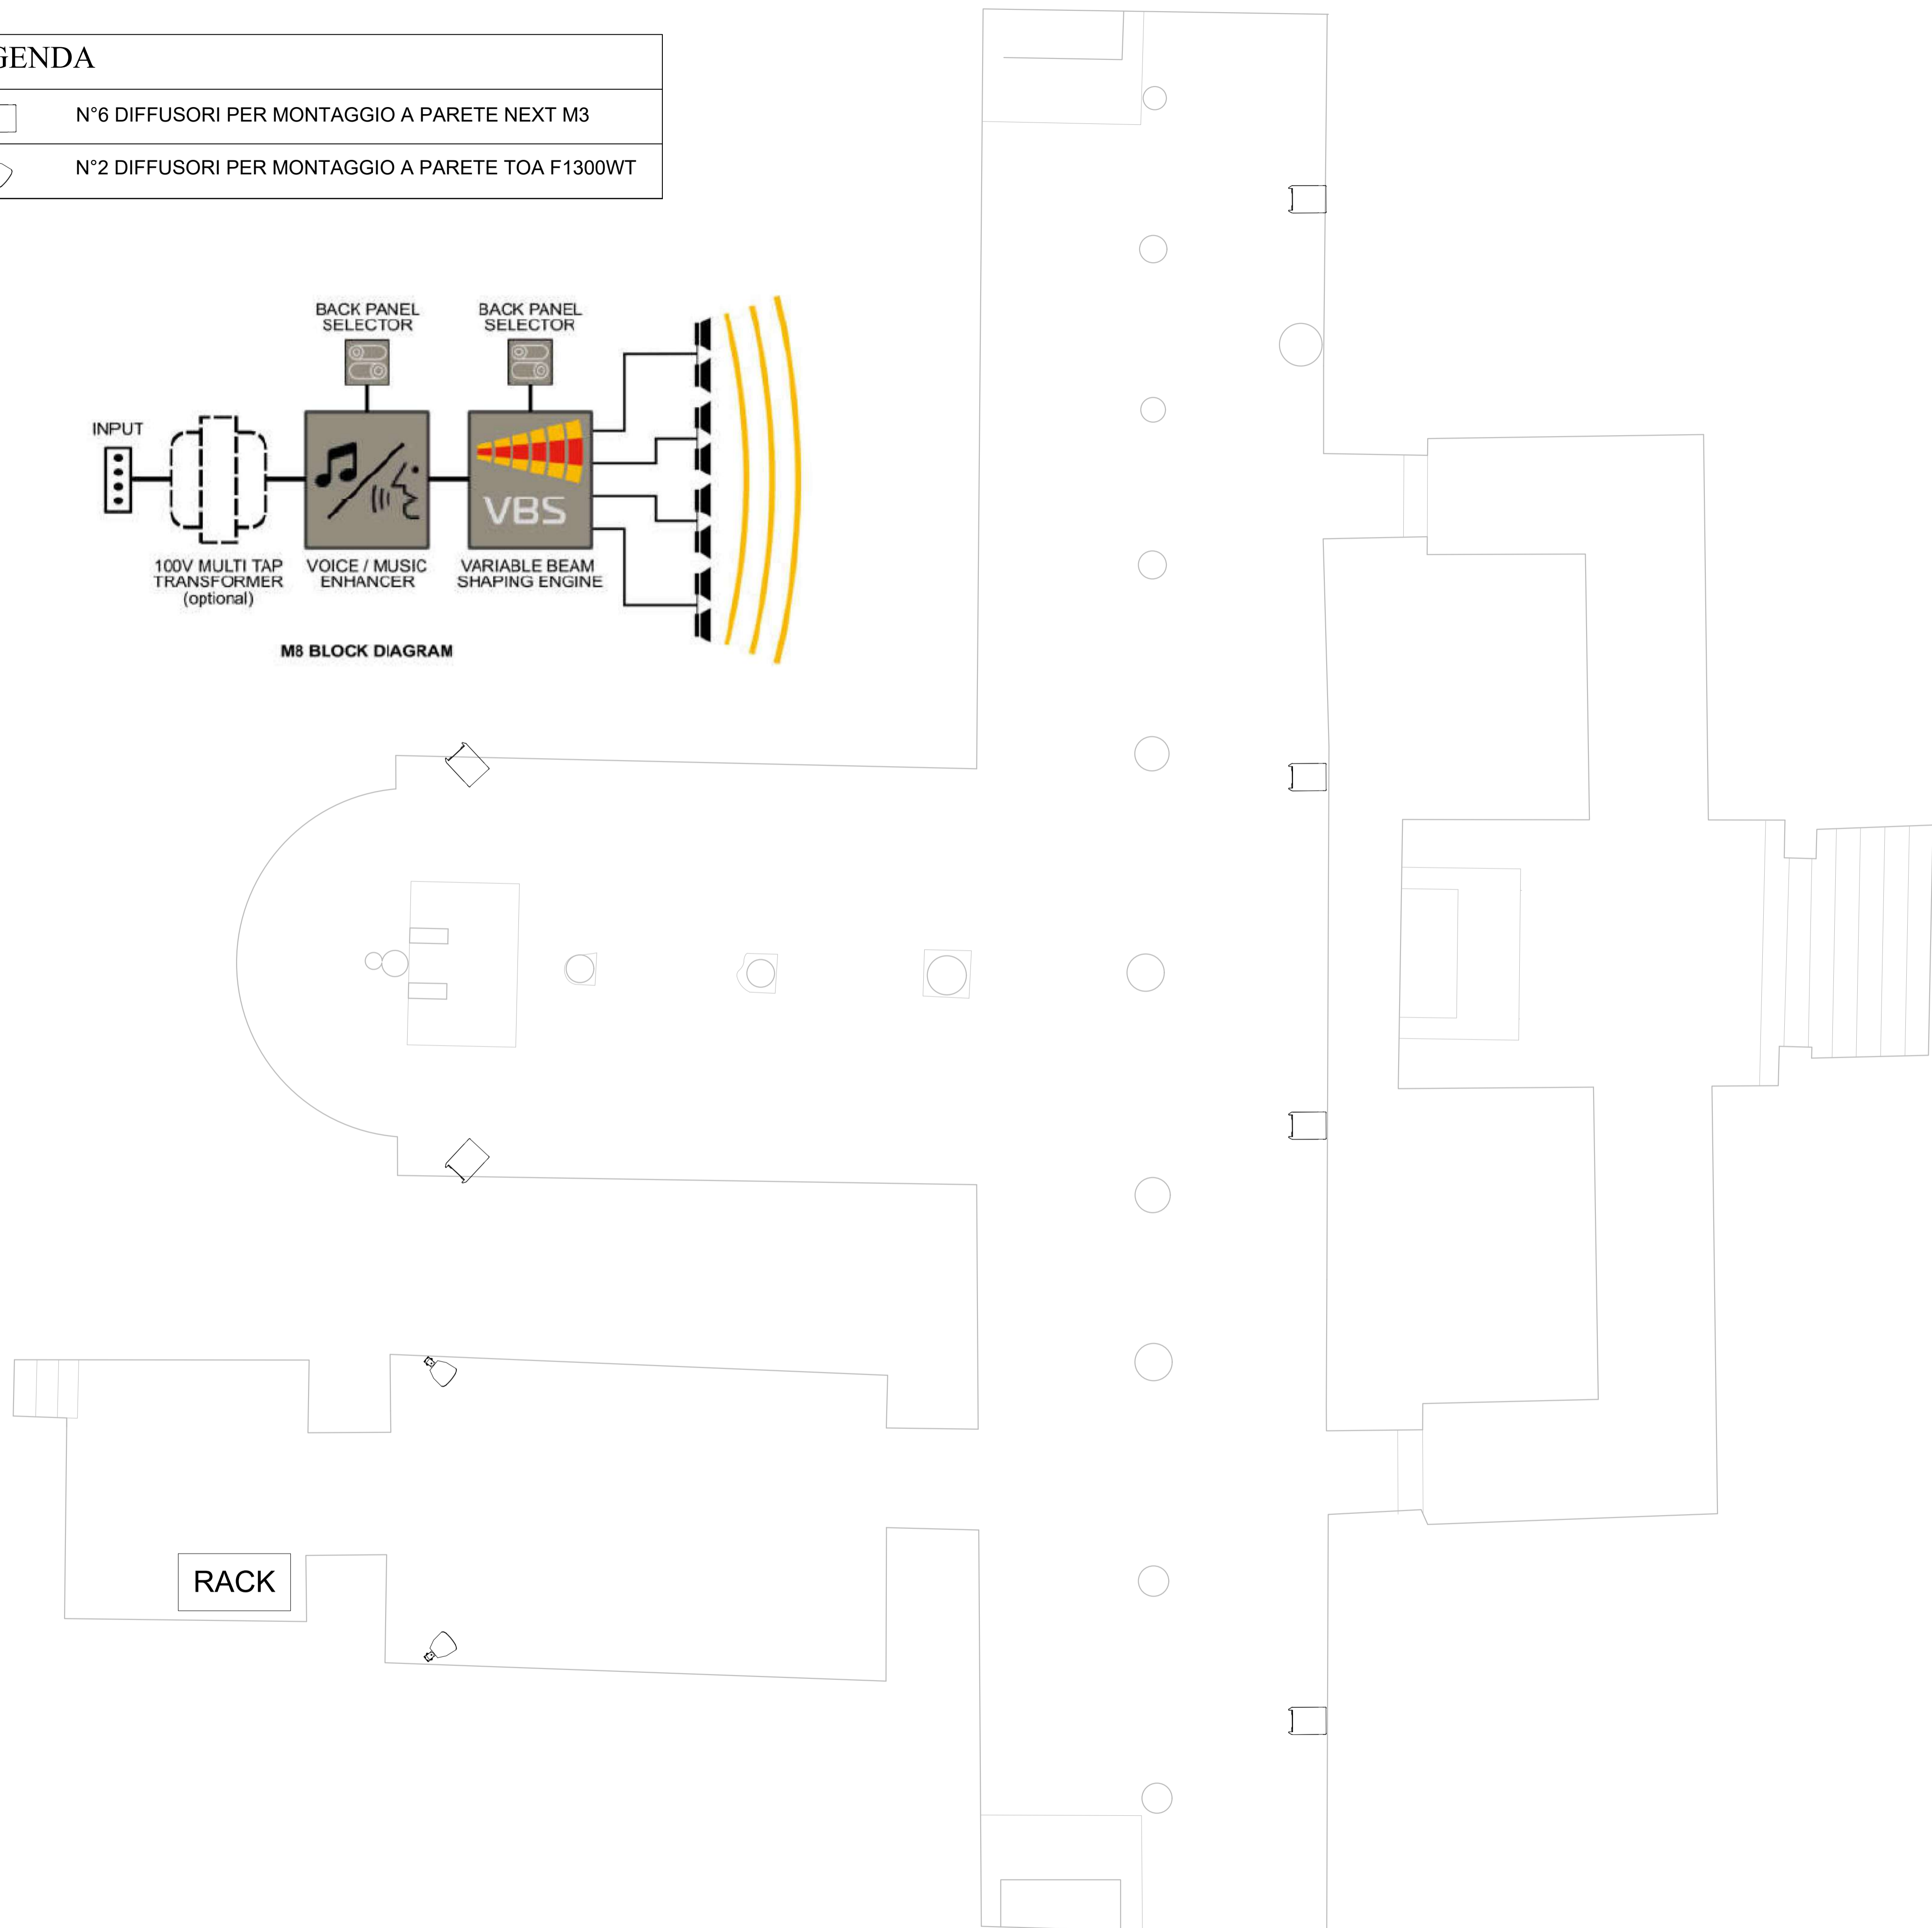

DIFFUSORE PER MONTAGGIO A PARETE NEXT M3

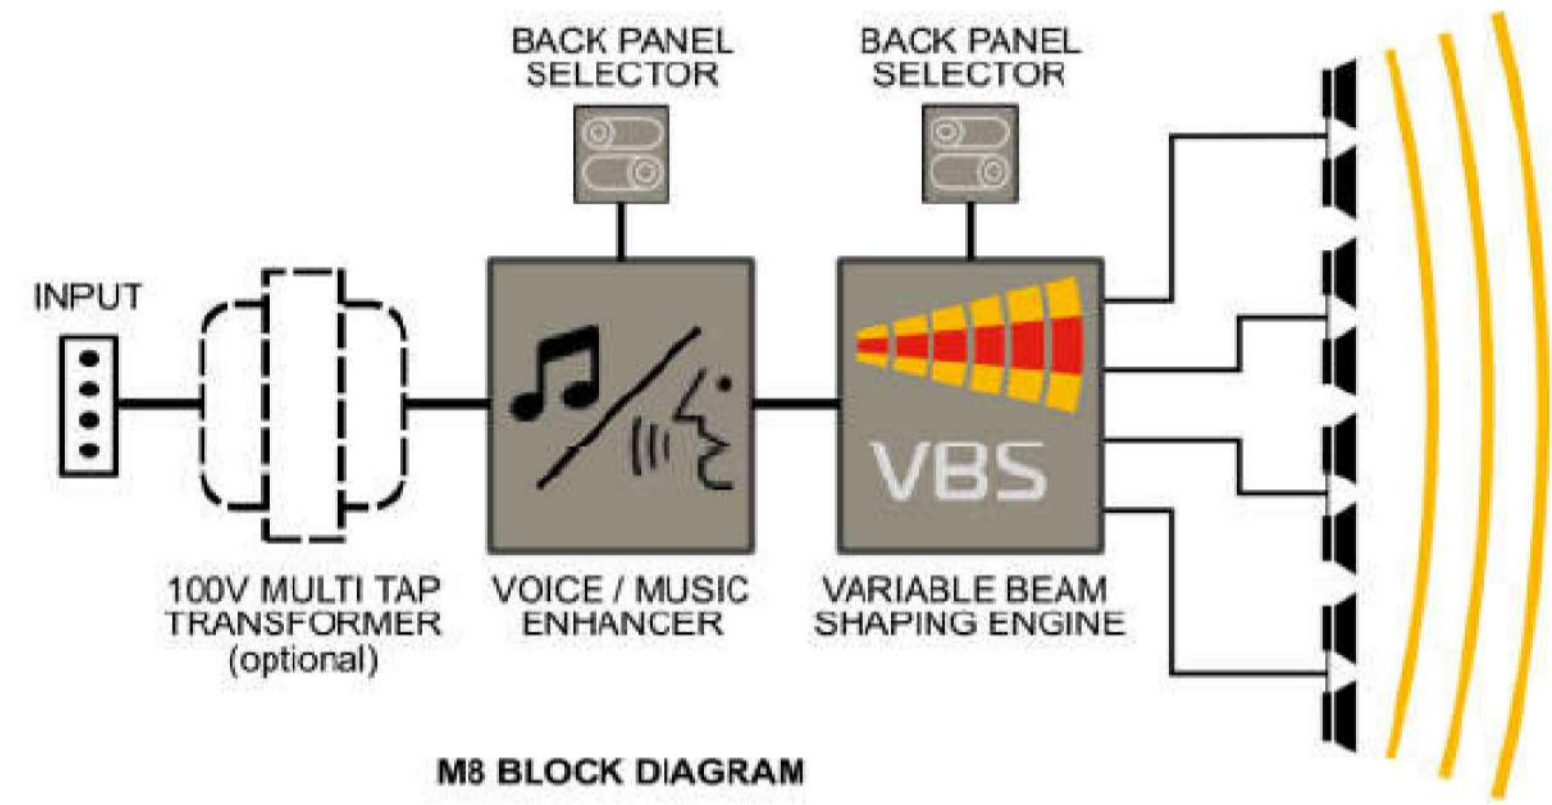

DIFFUSORI PER MONTAGGIO A PARETE TOA F1300WT



**REGIONE PUGLIA**  
**ARCIDIOCESI DI TARANTO**

**POR FESR PUGLIA 2014-2020 -**  
 ASSE VI - TUTELA DELL'AMBIENTE E PROMOZIONE DELLE RISORSE NATURALI E CULTURALI.  
 AZIONE 6.7 - INTERVENTI PER LA VALORIZZAZIONE E LA FRUIZIONE DEL PATRIMONIO CULTURALE  
**ADOZIONE AVVISO PUBBLICO PER LA SELEZIONE DI INTERVENTI**  
**PER LA VALORIZZAZIONE E LA FRUIZIONE DEL PATRIMONIO CULTURALE**  
**APPARTENENTE AD ENTI ECCLESIASTICI"**



**"LA BASILICA CATTEDRALE**  
**DI SAN CATALDO A TARANTO**  
**INCLUSIVE & DIGITAL ART PROJECT:**  
**MILLE ANNI DI STORIA**  
**PER CREARE INSIEME IL FUTURO"**

RESPONSABILE UNICO PER IL PROCEDIMENTO  
DON FRANCESCO SIMONE

**PROGETTO ESECUTIVO**

Gruppo di professionisti:

**Arch. Leda RAGUSA**

STUDIO ASSOCIATO **START**

DOTT. ING. GIANFRANCO TONTI  
 DOTT. ING. STEFANO TOMASSI

STRUTTURE, ARCHITETTURA, INGEGNERIA  
 INGEGNERIA, SERVIZI DI STUDIO, PROGETTAZIONE  
 INGEGNERIA, SERVIZI DI STUDIO, PROGETTAZIONE  
 INGEGNERIA, SERVIZI DI STUDIO, PROGETTAZIONE

ING. GIORGIO TONTI  
 ING. MASSIMO LO IACONO

INGEGNERIA  
 INGEGNERIA  
 INGEGNERIA

Titolo:

**PROGETTO: CRIPTA - IMPIANTO DI DIFFUSIONE SONORA**

Elaborato:

**IM.05**

Scala:

VARIE

DICEMBRE 2019