


	VIETATO L'ACCESSO AL PERSONALE NON AUTORIZZATO		E' OBBLIGATORIO IL CASCO DI PROTEZIONE
	CALZATURE DI SICUREZZA OBBLIGATORIE		E' OBBLIGATORIO USARE I GUANTI PROTETTIVI


Sui cancelli deve essere apposta la segnaletica di sicurezza prevista dalle norme complete degli avvertimenti per i visitatori:

<p>Ente apaltante</p> <ul style="list-style-type: none"> - Comune di - Concessione edilizia n..... - Lavori di realizzazione di..... - Committente - Progettista - Coordinatore per la progettazione - Direttore dei lavori - Coordinatore per l'esecuzione
<ul style="list-style-type: none"> - Impresa Appaltatrice - Direttore tecnico di cantiere
<ul style="list-style-type: none"> - Importo di progetto - Importo di contratto - di cui oneri per la sicurezza
<ul style="list-style-type: none"> - Data inizio lavori - Data fine lavori - Data notifica preliminare

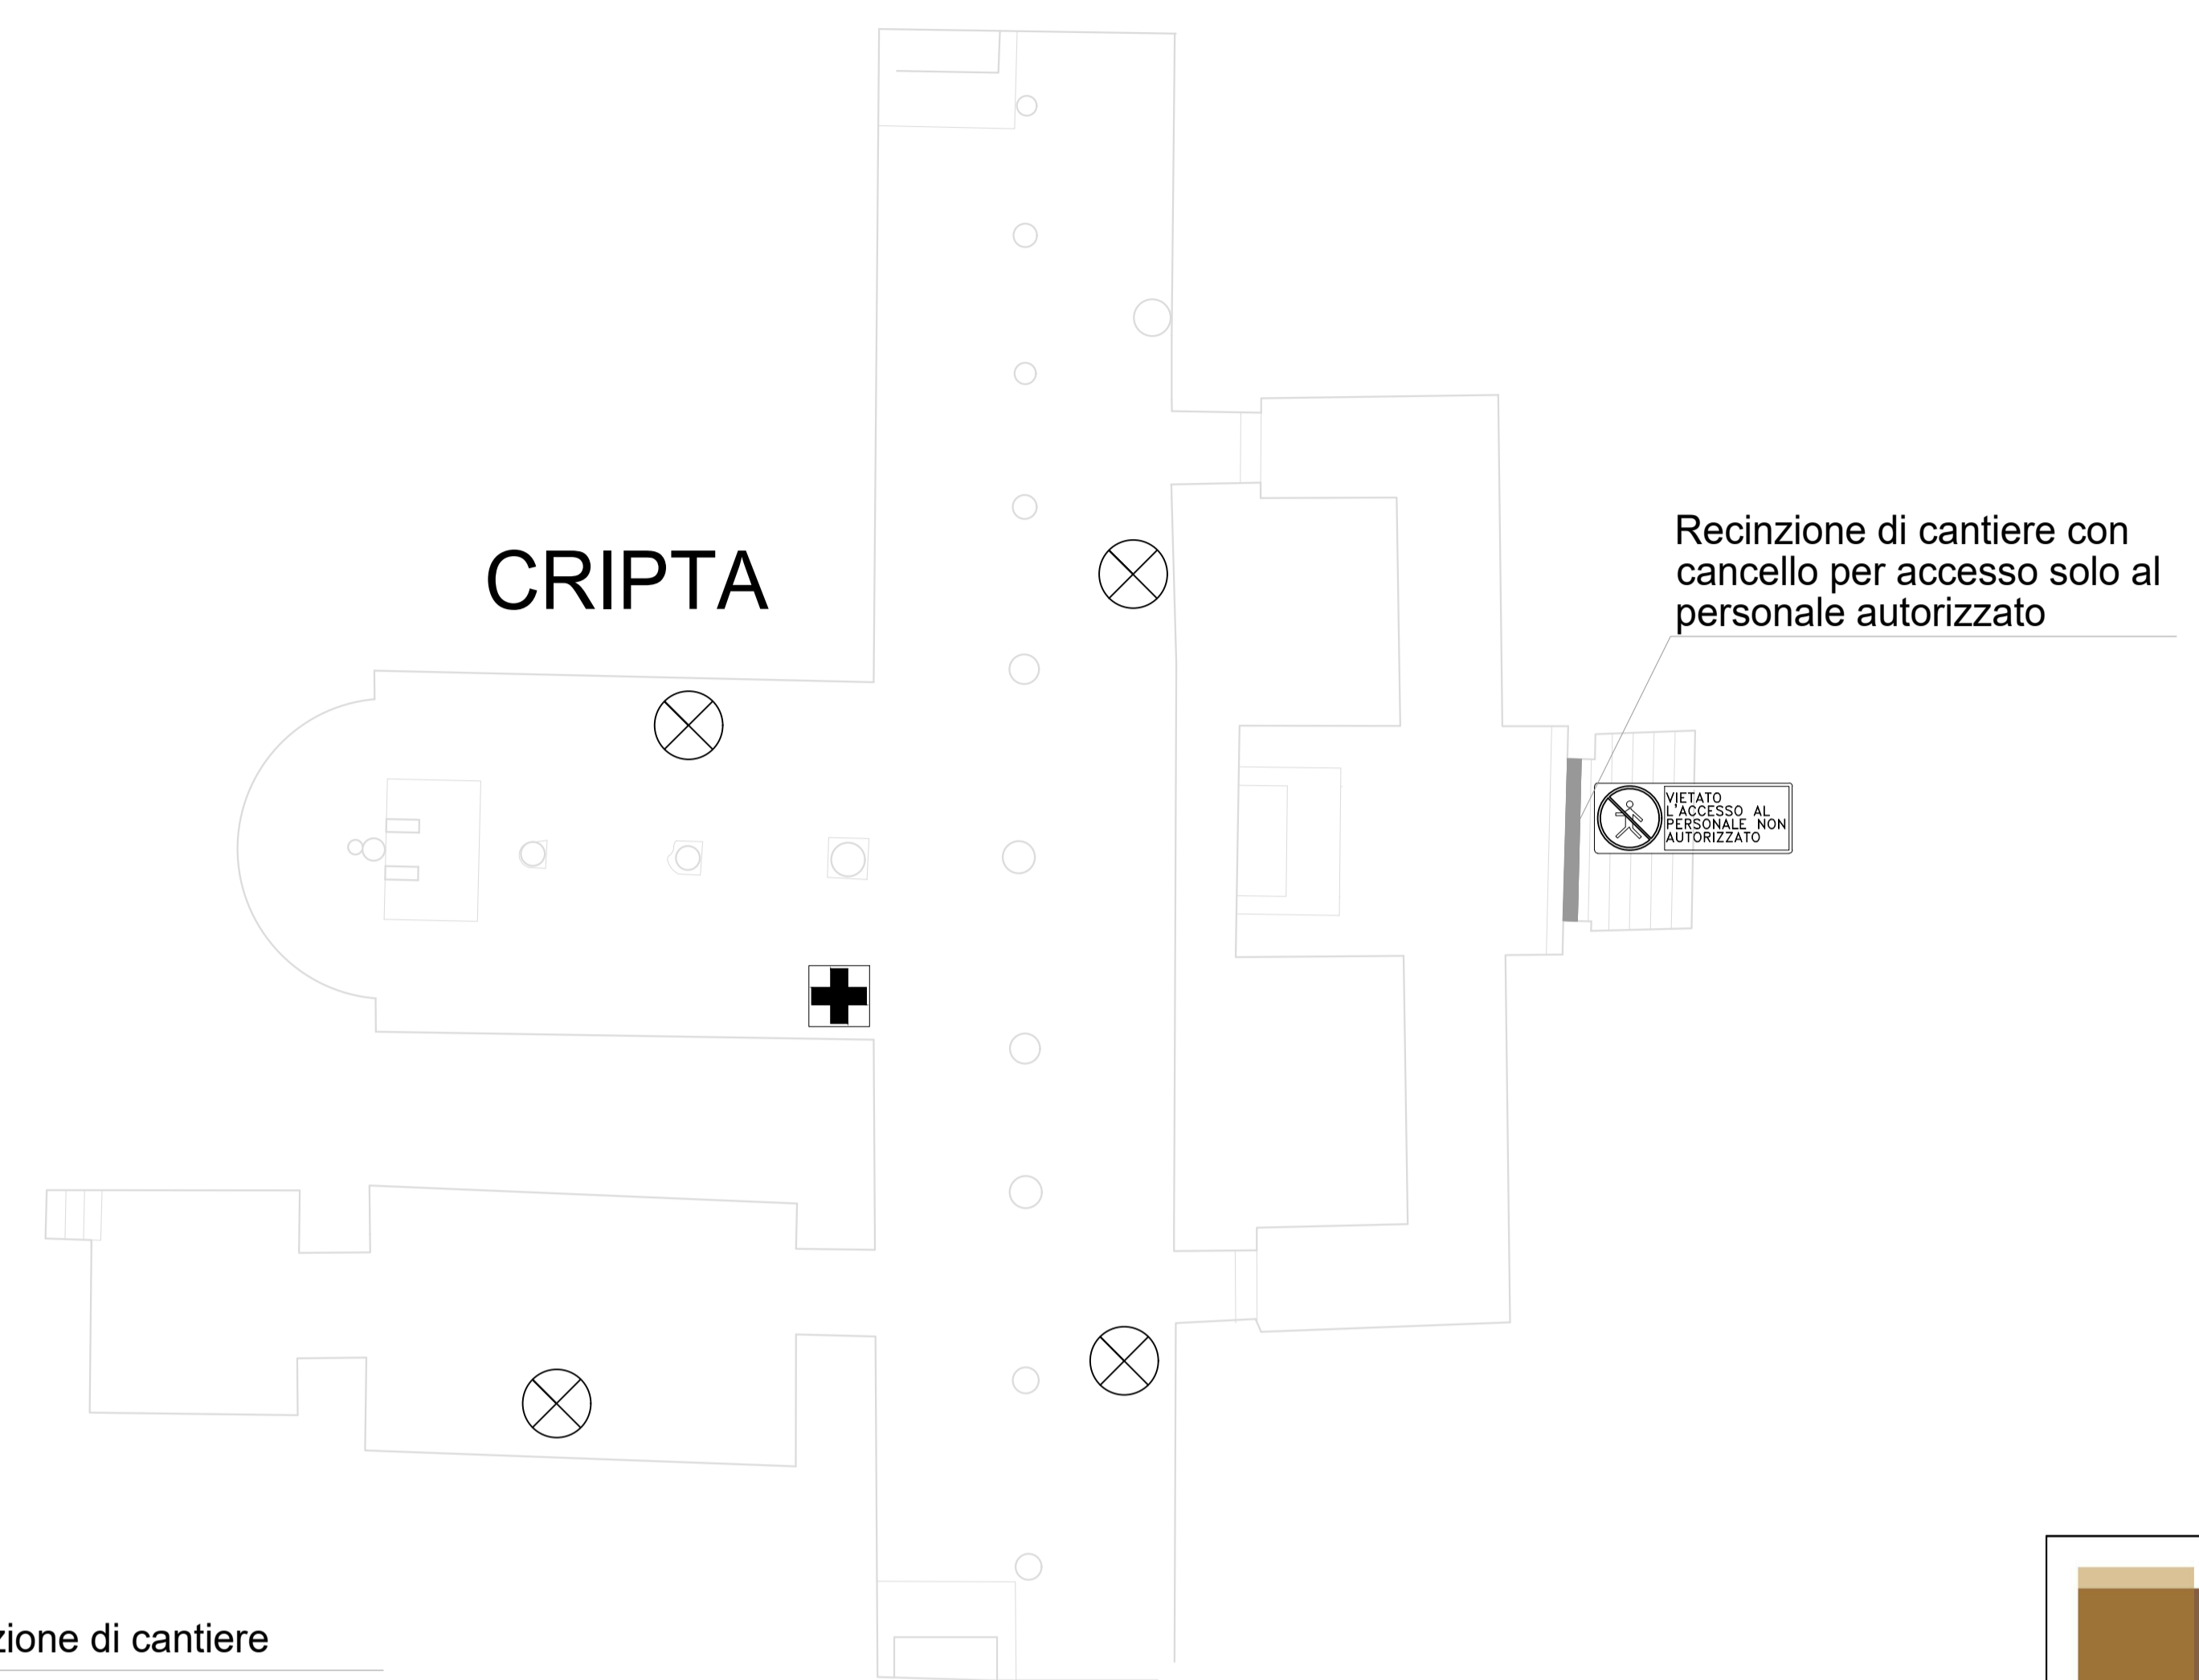

LEGENDA

	Quadro elettrico di cantiere
	Dispersore di terra
	Illuminazione di cantiere
	Bagno chimico 106x106x220 cm
	Cassetta medica

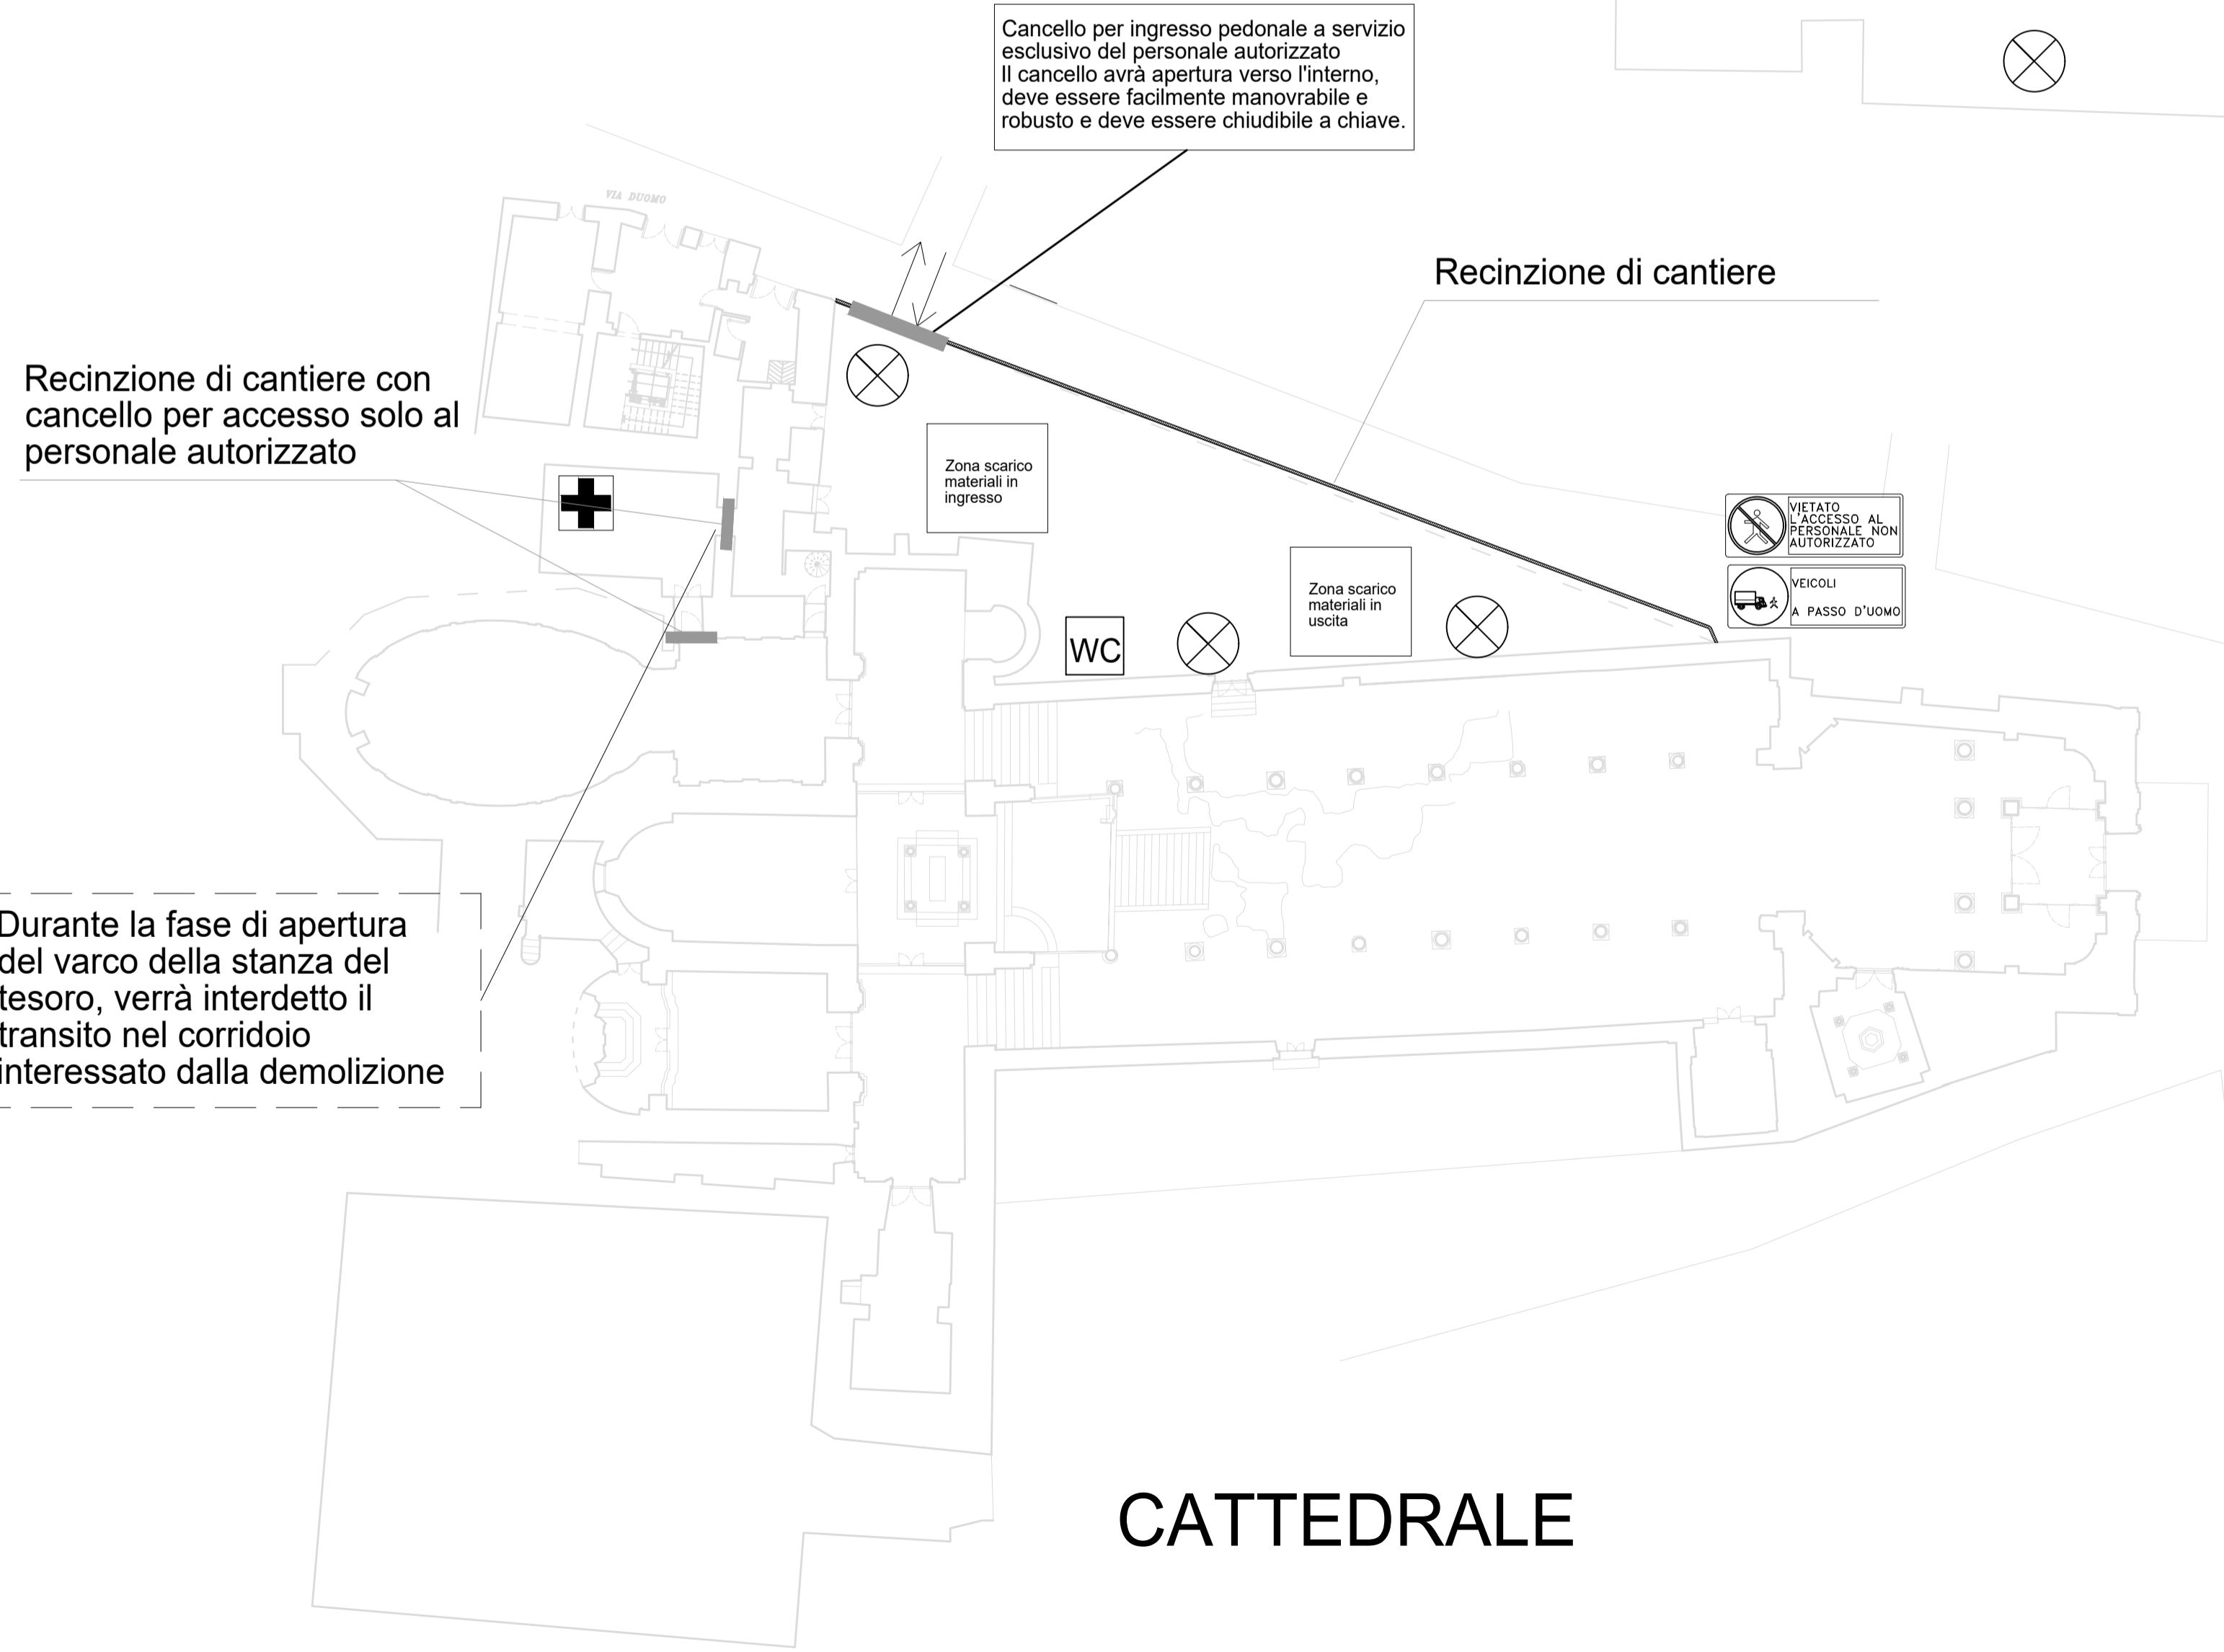

REGIONE PUGLIA
ARCIDIOCESI DI TARANTO

POR FESR PUGLIA 2014-2020 -
ASSE VI - TUTELA DELL'AMBIENTE E PROMOZIONE DELLE RISORSE NATURALI E CULTURALI.
AZIONE 6.7 - INTERVENTI PER LA VALORIZZAZIONE E LA FRUIZIONE DEL PATRIMONIO CULTURALE

ADOZIONE AVVISO PUBBLICO PER LA SELEZIONE DI INTERVENTI PER LA VALORIZZAZIONE E LA FRUIZIONE DEL PATRIMONIO CULTURALE APPARTENENTE AD ENTI ECCLESIASTICI'

"LA BASILICA CATTEDRALE DI SAN CATALDO A TARANTO INCLUSIVE & DIGITAL ART PROJECT: MILLE ANNI DI STORIA PER CREARE INSIEME IL FUTURO"

RESPONSABILE UNICO PER IL PROCEDIMENTO
DON FRANCESCO SIMONE

PROGETTO ESECUTIVO

Gruppo di professionisti:

Arch. Leda RAGUSA

STUDIO ASSOCIATO **START**
 DOTT.ING. GIANFRANCO TONTI
 DOTT.ING. STEFANO TOMASSI
 DOTT.ING. GIUSEPPE DI TONNOLO
 DOTT.ING. MASSIMO LO IACONO

Ing. Giorgio TONTI
Ing. Massimo LO IACONO

<p>TITOLO: PIANO DI SICUREZZA E DI COORDINAMENTO: LAYOUT DI CANTIERE</p>	<p>Elaborato: PSC.01</p> <p>Scala: 1:100</p>
---	---

DICEMBRE 2019